


Les Maisons de Coeur

05 90 47 07 77 - lesmaisonsdecoeur@orange.fr

Villa 68 m²

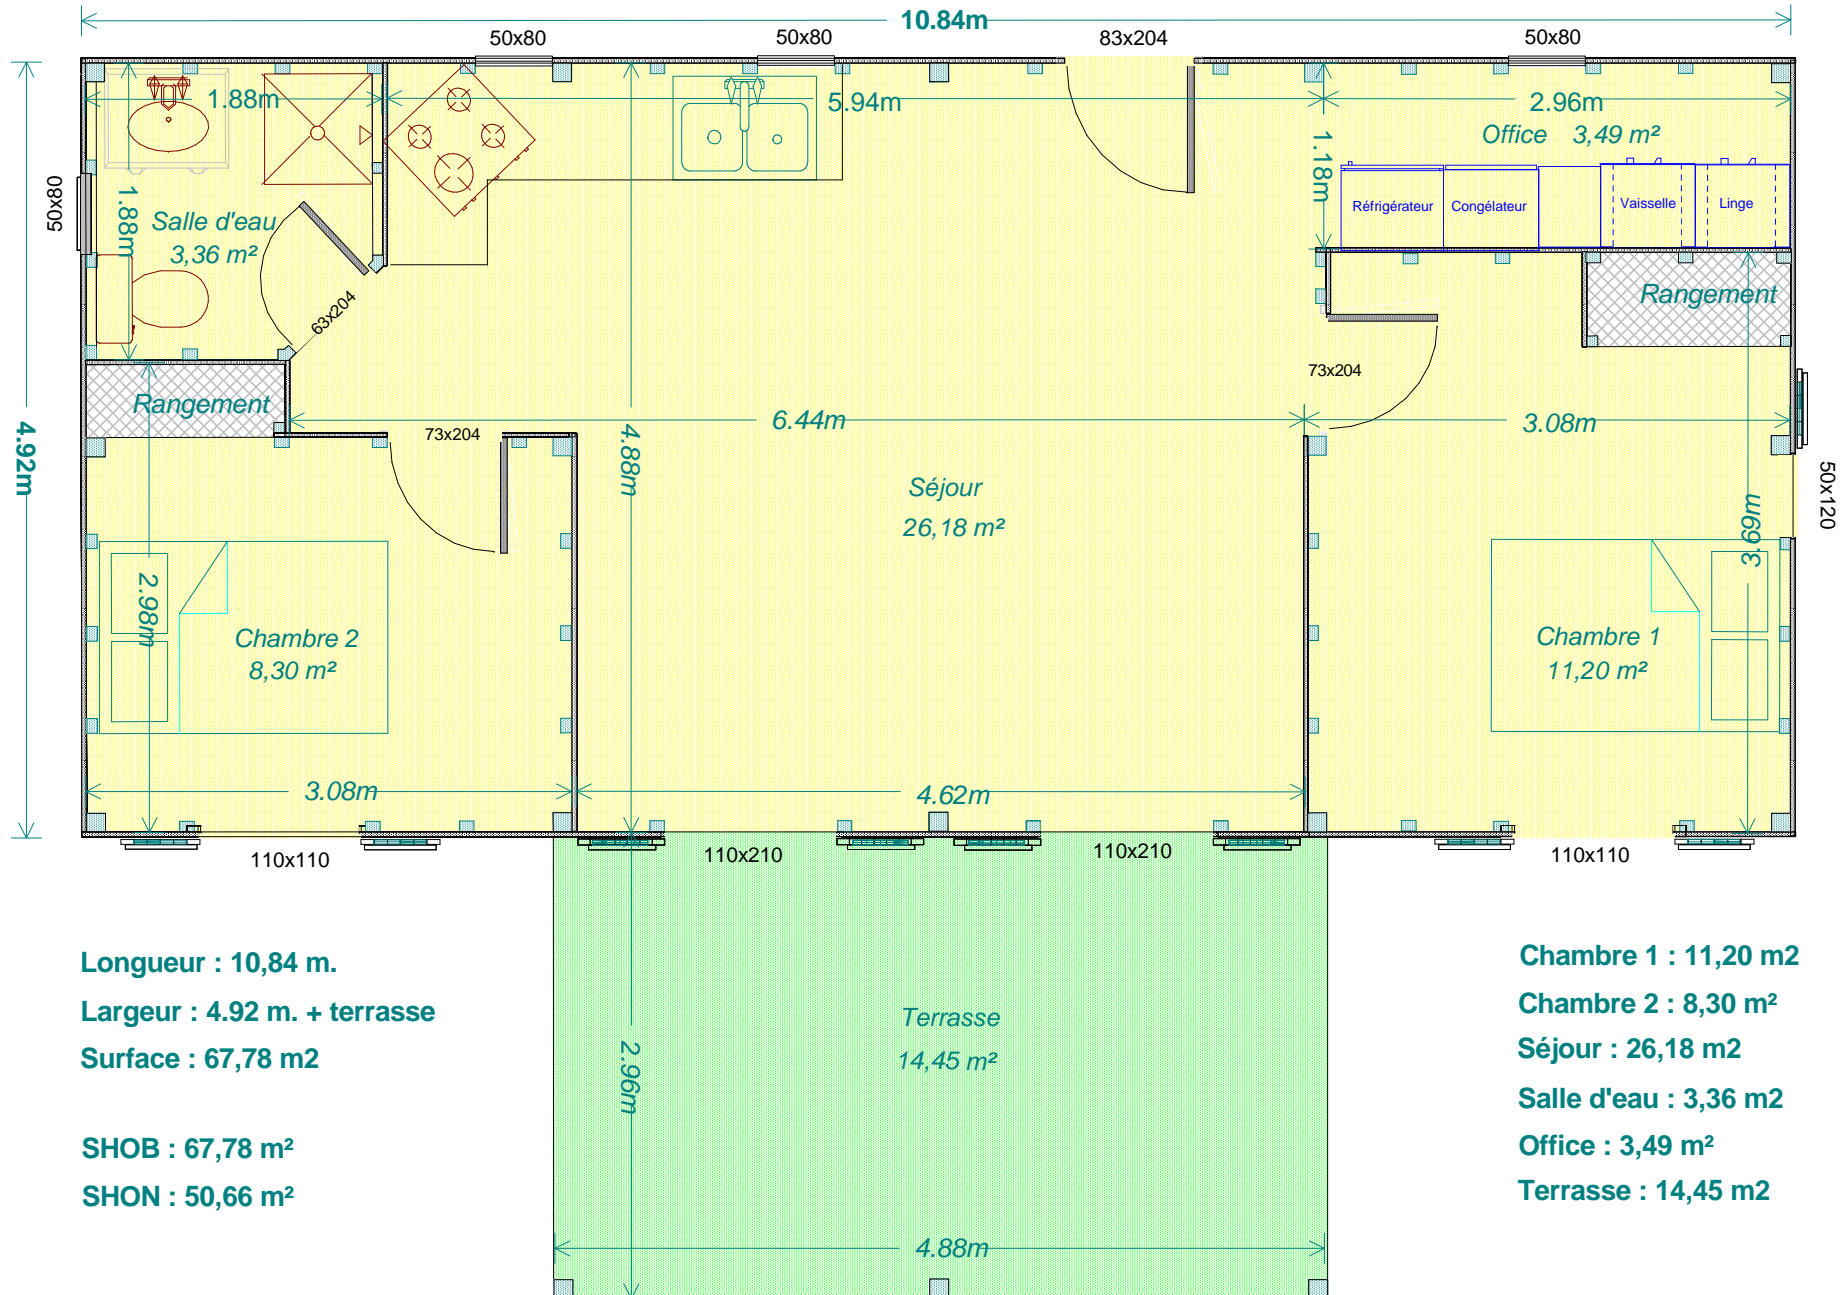

Longueur : 10,84 m.

Largeur : 4.92 m. + terrasse

Surface : 67,78 m²

SHOB : 67,78 m²

SHON : 50,66 m²

Chambre 1 : 11,20 m²

Chambre 2 : 8,30 m²

Séjour : 26,18 m²

Salle d'eau : 3,36 m²

Office : 3,49 m²

Terrasse : 14,45 m²