


Les Maisons de Coeur

05 90 47 07 77 - lesmaisonsdecoeur@orange.fr

98m² VR

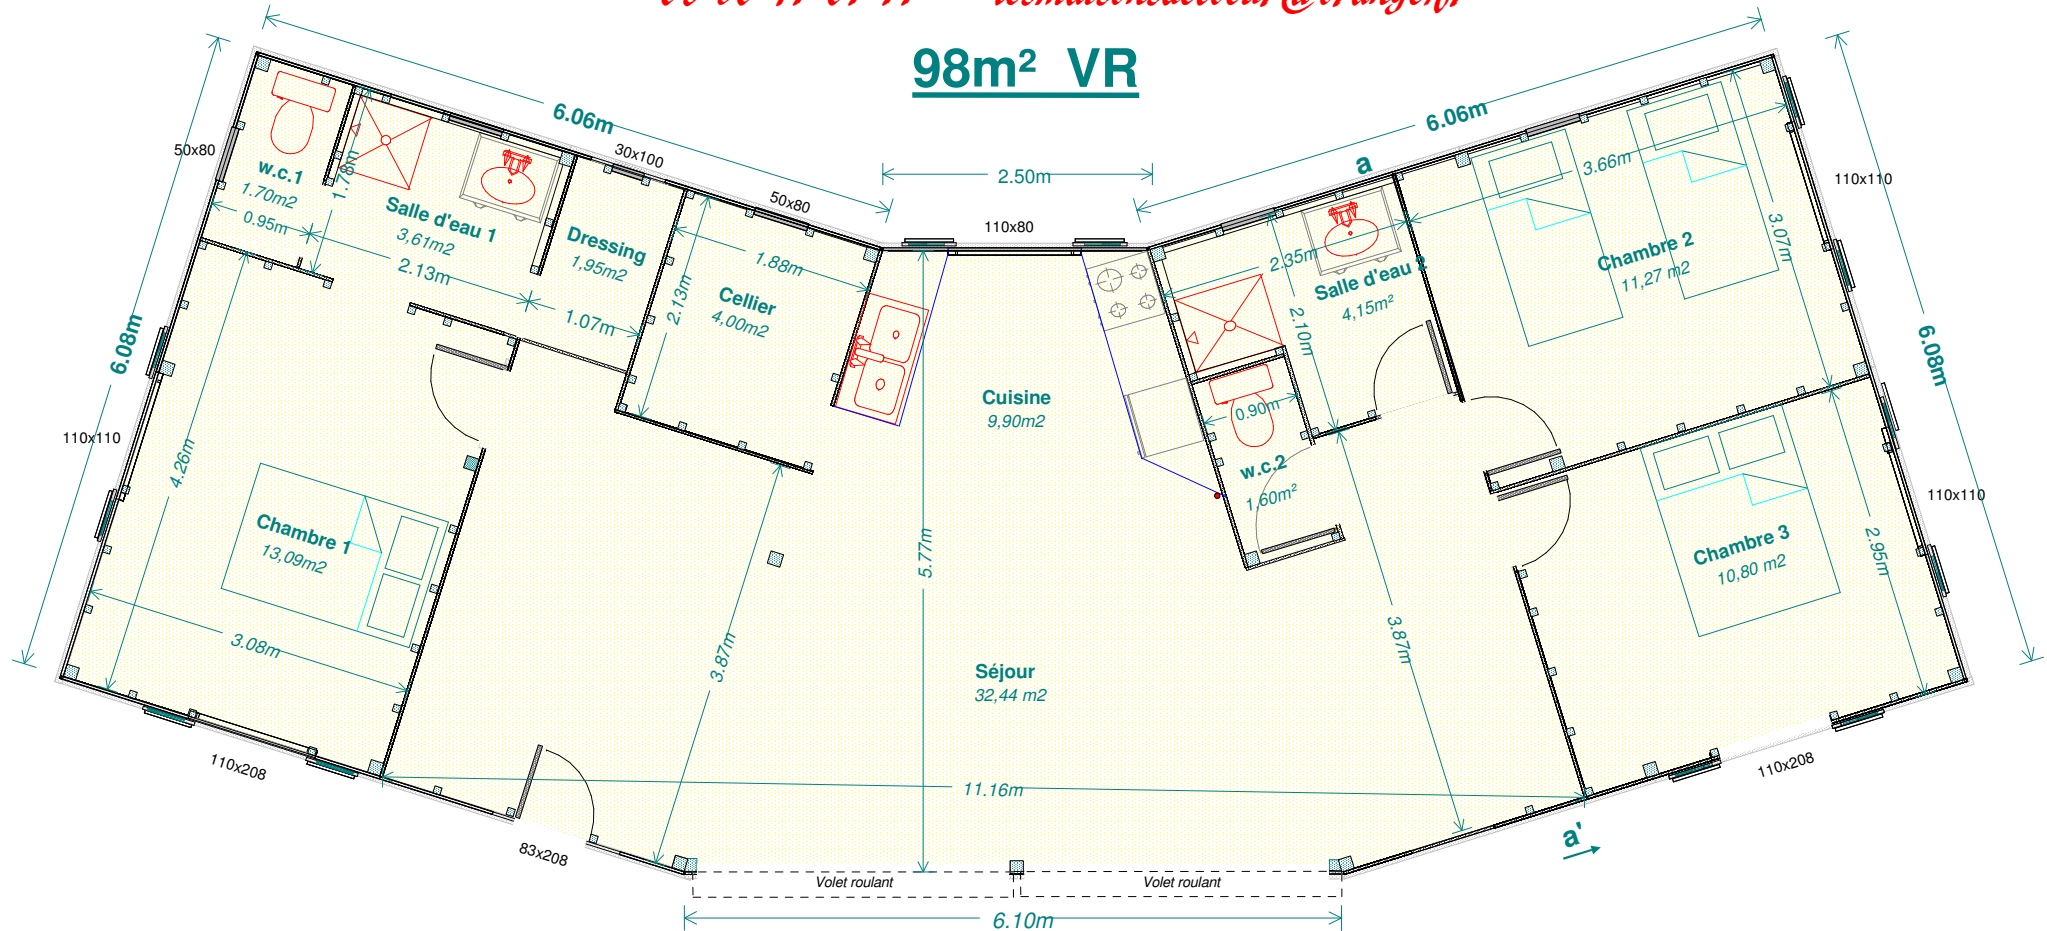

Longueur : 17,71m.
Largeur : 6,08m.
Surface : 98,50 m²

SHOB : 98,50 m²
SHON : 93,58 m²

Séjour : 32,44 m²
Chambre 1 : 13,09 m²
Chambre 2 : 11,27 m²
Chambre 3 : 10,80 m²

Cuisine : 9,90 m²
Dressing : 1,95 m²
Cellier : 4,00 m²

Salle d'eau 1 : 3,61 m²
w.c.1 : 1,70 m²
Salle d'eau 2 : 4,15 m²
w.c.2 : 1,60 m²

Variantes disponibles

Existe en T5